



# 佛塑经纶车间(三水安能)——方案A(扩产升级)

 

- 附注:
1. 北面通道可停放10台21米挂车, 可同时3台车进行卸料作业
  2. 南面通道可停放4~5台21米挂车, 可同时2~3台车进行装货作业
  3. 编织车间丝锭存放量570~600吨, 布卷存放量350~400卷(~420吨)
  4. 复合车间可同时存放复合布卷300~350卷(~900吨), 编织布基120~130卷(~150吨)
  5. 储罐存量770吨, + 北面料仓500吨粒料
  6. 西面2330m<sup>2</sup> + 南面720m<sup>2</sup> 成品存放区
  7. 成品轨道有一个交叉点, 编织车间布卷与丝车分道运输。

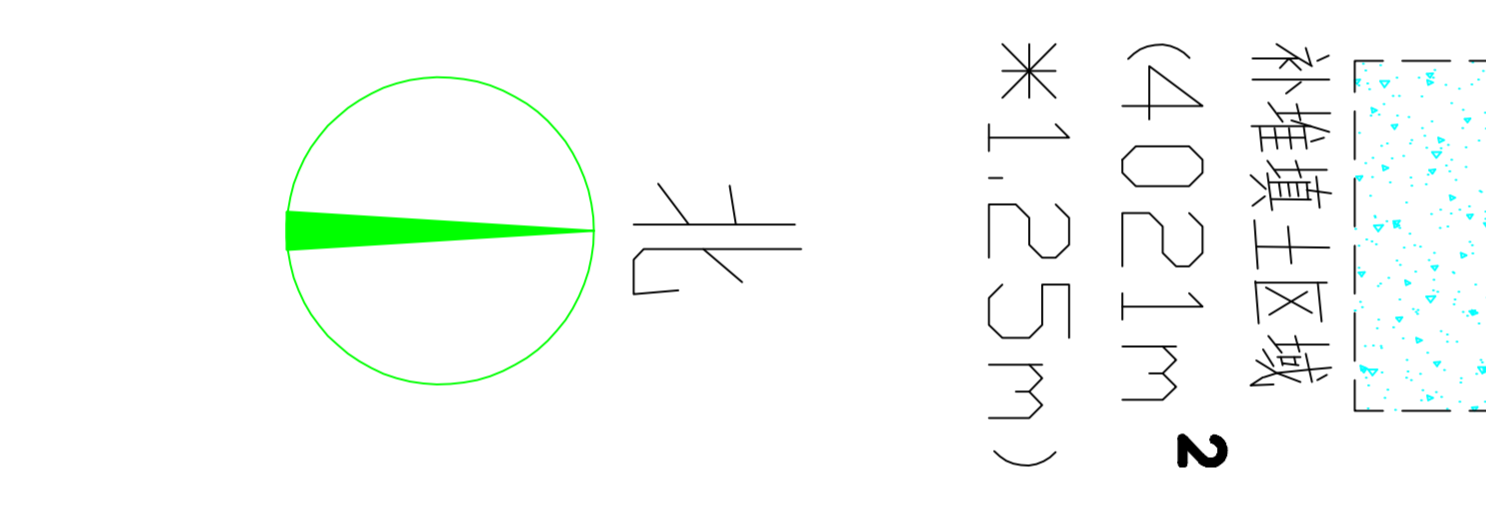

### 机台汇总

3米复合机	1台	3米圆织机	15台	拉 丝 机	10台	12米并幅机	2台
4米复合机	1台	4米圆织机	72台 (开幅24台+ 折径48台)	6米开幅机	1台	6米自动收卷机	1台
6米复合机	1台	4米水织机	6台	4米开幅机	2台	20米并幅机	1台
再生机	3台	5米圆织机	15台 (直收6台+ 双收9)	6米复绕机	1台		
破碎机	1台	6米圆织机	40台 (双收15台+ 折收19台+ 直收6台)	4米复绕机	2台		
		8米圆织机	4台 (双收2台+ 单收2台)	4米匹装机	1台	送料机	2台
		3T23米吊带	8台	4米匹装机	1台		
		5T20米吊带	4台	4米匹装机	1台		
		10T20米吊带	3台	4米打孔机	1台		
		5T23米吊带	4台	4米C型机	1台		
		道 轨 车	9台				
		印刷机	1台				